


*CINE***GATE**

CAMERA • LIGHTING • GRIP • STUDIO

Studio Guide Köln

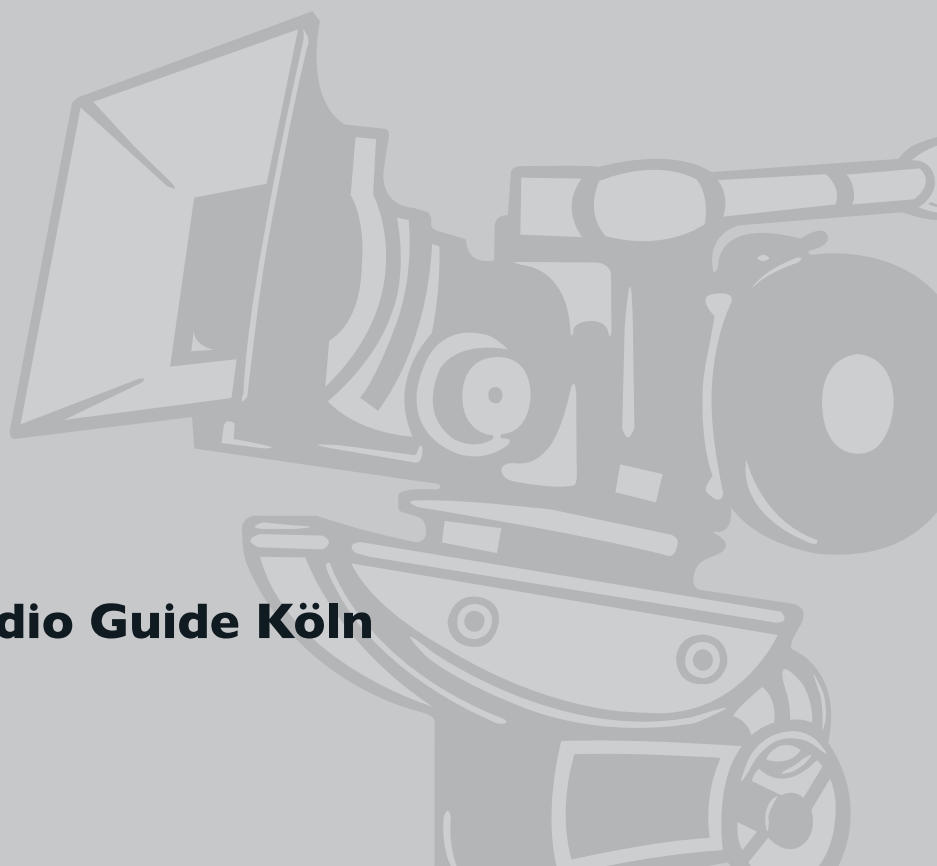

Wie in allen anderen Niederlassungen, können wir Ihnen auch an unserem Standort Köln ein hochmodernes Studio anbieten.

Unser tonfestes Studio bietet eine sehr gute Infrastruktur und verfügt neben einer direkten Autobahnanbindung, über umfangreiche Stellplätze für Ihre Produktionsfahrzeuge.

Das Studio hat eine Grundfläche von über 700m² und eine Höhe von 8,5m. Unsere angrenzenden Lagerflächen ermöglichen Ihnen einen schnellen und flexiblen Zugriff auf unser umfangreiches Verleihprogramm.


Für Ihre Produktionen stehen außerdem Maskenräume, Garderoben und Produktionsbüros zur Verfügung.

Unser erfahrenes Team vor Ort ist bestens geschult und steht Ihnen während Ihrer Produktion mit dem gesamten Know-how jederzeit gerne zur Seite.

Wir freuen uns schon jetzt auf Ihren Besuch!

Hohlkehle*

1. Obergeschoß:
Produktionsbüro, Maske,
Garderobe (inkl. Dusche), WC´s

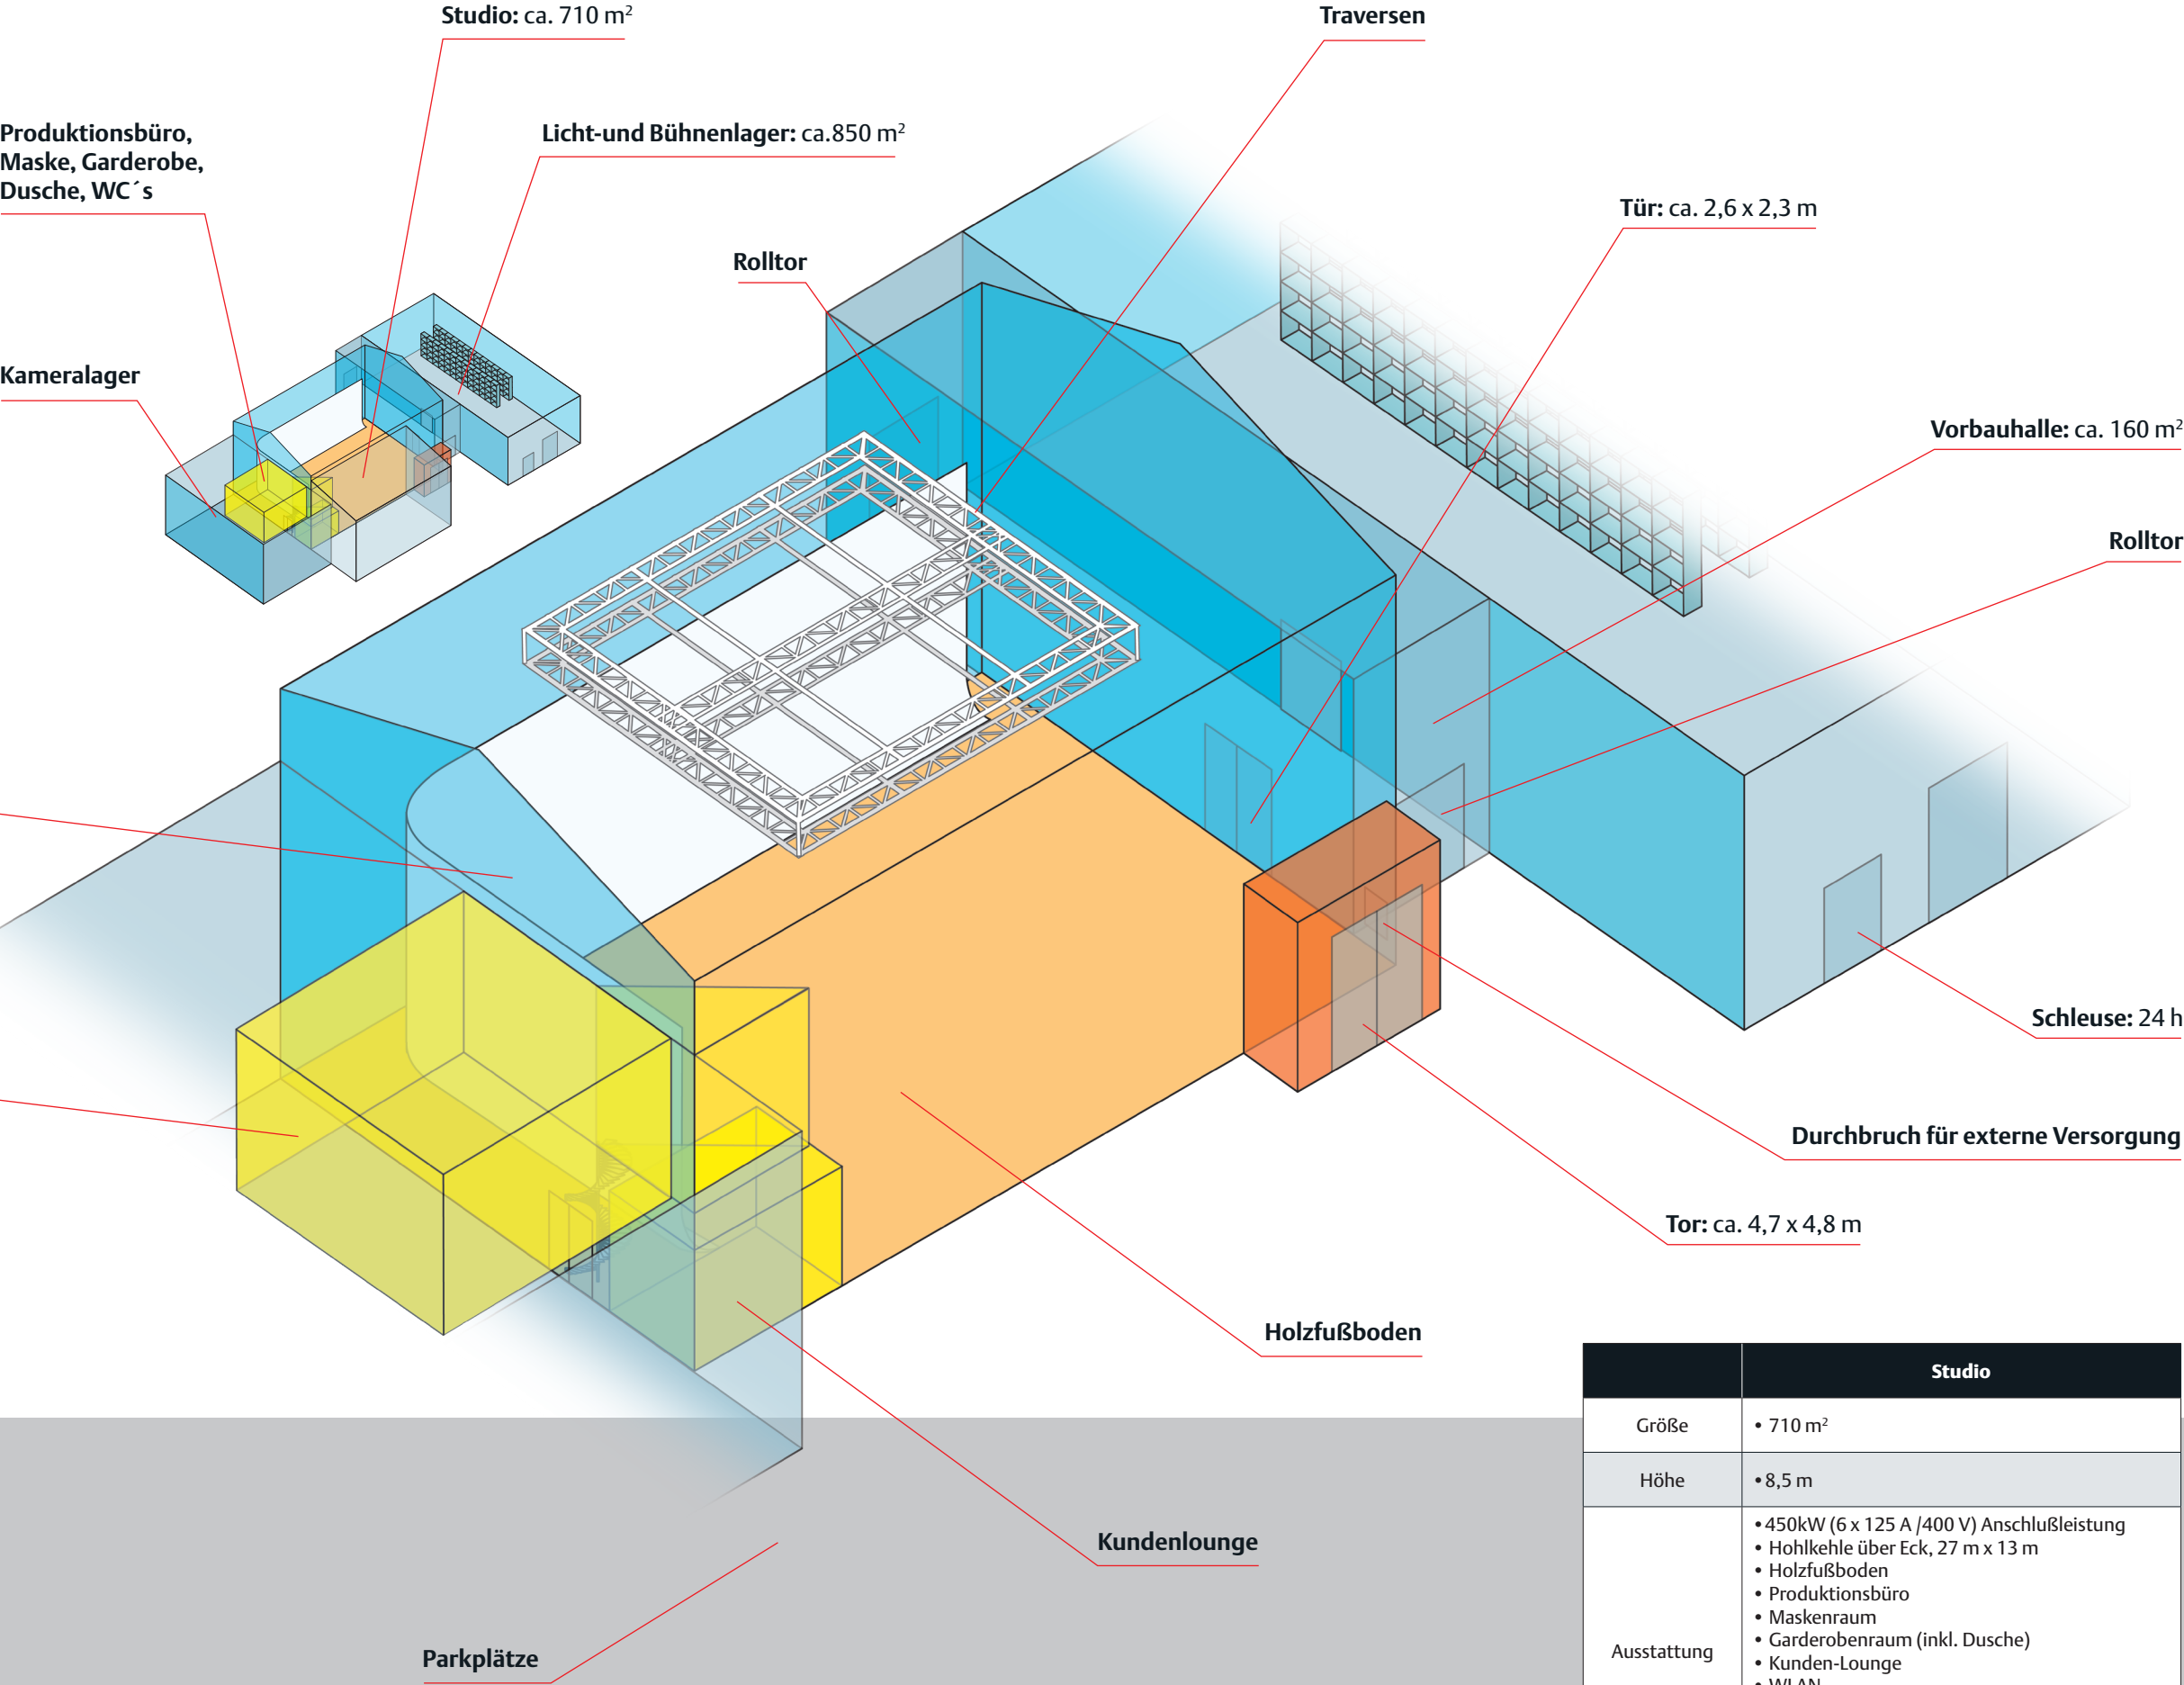

	Studio
Größe	• 710 m²
Höhe	• 8,5 m
Ausstattung	• 450kW (6 x 125 A /400 V) Anschlußleistung • Hohlkehle über Eck, 27 m x 13 m • Holzfußboden • Produktionsbüro • Maskenraum • Garderobenraum (inkl. Dusche) • Kunden-Lounge • WLAN • Wasseranschluß • tonfest • laden ebenerdig

* Die Hohlkehle befindet sich noch im Bau. Die endgültigen Abmessungen werden 27 m x 13 m, bei einer Höhe von 6,5 m betragen. Vorerst stehen Ihnen 8 m x 4 m, bei einer Höhe von 6,5 m zur Verfügung.



CINEGATE GmbH

Richard-Byrd-Str. 2 I


D - 50829 Köln

Tel.: +49 - (0)221 - 976 524 - 0

Fax: +49 - (0)221 - 976 524 - 44

E-Mail: koeln@cinagate.de

www.cinagate.de

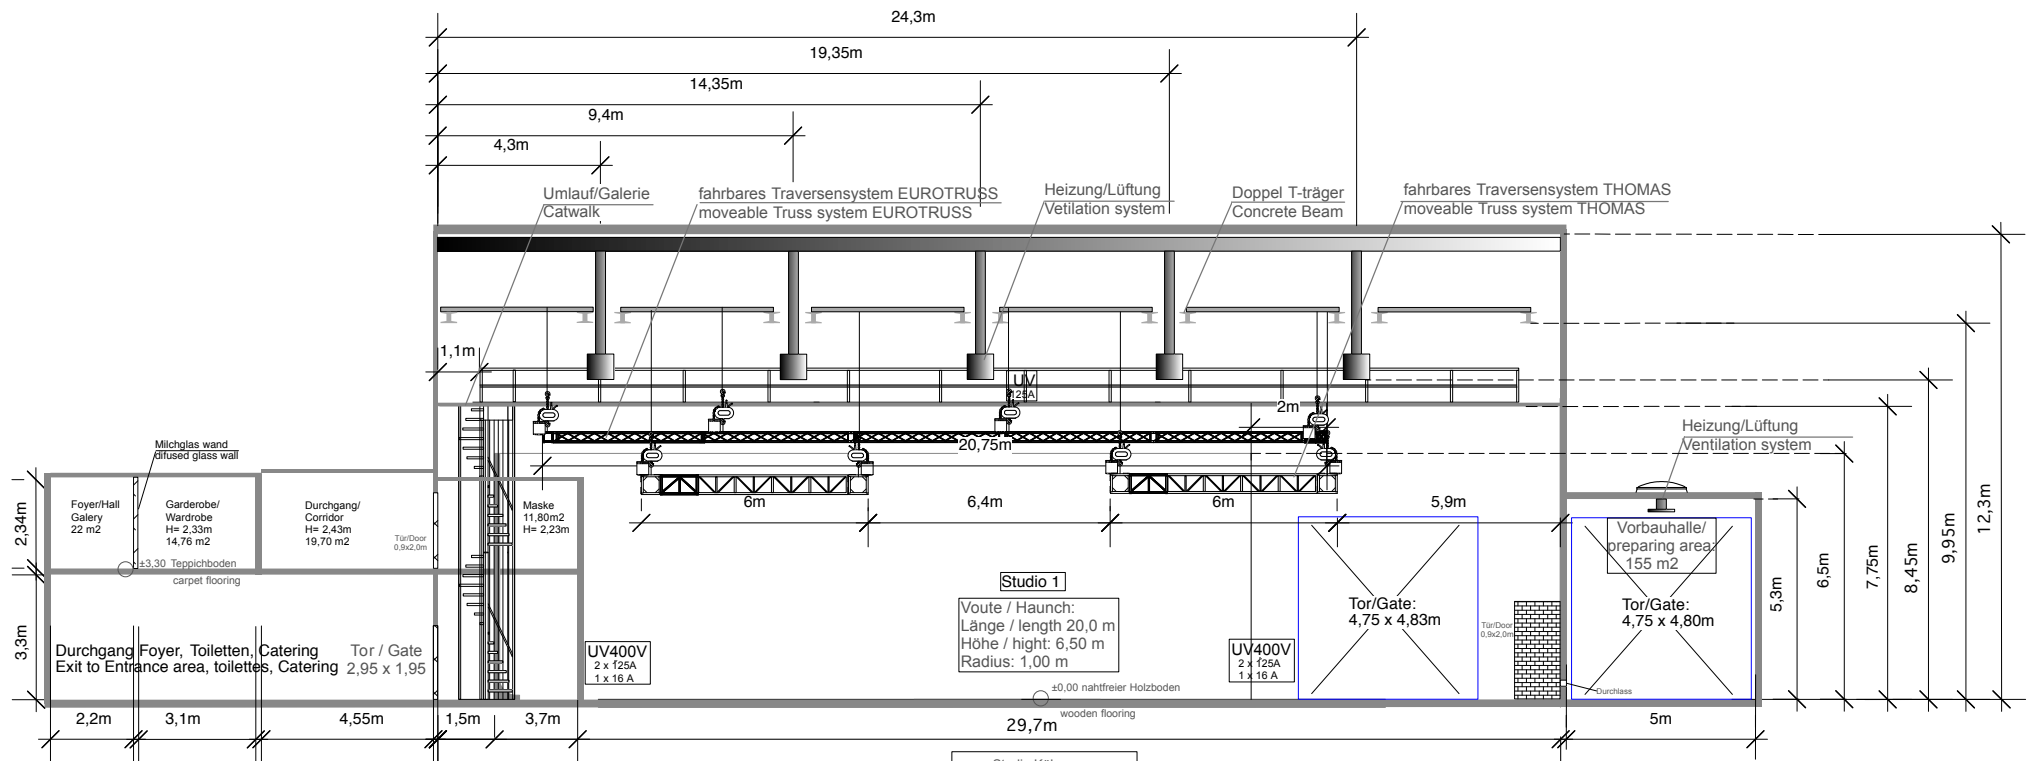

THOMAS Medium Duty-Traversenverbundsystem:
6 x Chainmaster 1 to/D8 Hebezeuge
THOMAS Medium Duty-Truss Rig:
6 x Chainmaster 1to. Chainhoists

Lastangaben THOMAS MD Traversenstrecken/
Load THOMAS MD Truss system,
inklusive dynamischem Faktor/ included dynamic factor:

Streckenlast: 160 kg/m / Punktlast: 450 kg
distributed Load per meter: 160 kg/m / point Load: 450 kg

**Maximallast des Traversenverbundes auf Anfrage /
maximum load of the Truss System on request**

Studio Köln:

Grundfläche/Area:
712 qm

Unterkante Umlauf/
Bottom Catwalk
7,75 m

Unterkante Heizungsanlage/
Clearance Ventilation System:
8,45 m

U.K. Träger/ Bottom
concretes: 9,95 m

Traversenrig/
Truss sytem:
variable (hoists)

Raumhöhe / room height
12,30 m

EUROTRUSS FD 34-Traversenverbundsystem:
5 x Chainmaster 0,5 to/D8+ Hebezeuge
EUROTRUSS FD 34-Truss System:
5 x Chainmaster 0,5 to/D8+ Chainhoists

Lastangaben EUROTRUSS FD 34 Traversenverbund/
Load EUROTRUSS Truss system,
inklusive dynamischem Faktor/ included dynamic factor:

Streckenlast: 100 kg/m / Punktlast: 400 kg
distributed Load per meter: 100 kg/point Load: 400 kg

**Maximallast des Traversenverbundes auf Anfrage /
maximum load of the Truss System on request**

Schnitt A-A / Section A-A
Scale: 1:200 @ A4

Studio 1 Köln

CINEGATE GmbH
Richard-Byrd-Str. 21
D-50829 Köln

Telefon: +49 (0)221-97 65 24-0
Telefax: +49 (0)221-97 65 24-44
E-Mail: koeln@cinegate.de
www.cinegate.de

5 x Chainmaster 0,5 to/D8+ Chainhoists

Streckenlast: 100 kg/ m / Punktlast: 400 kg
distributed Load per meter: 100 kg/point Load: 400 kg

**Maximallast des Traversenverbundes auf Anfrage /
maximum load of the Truss System on request**

6 x Chainmaster 1to. Chainhoists


Streckenlast: 160 kg/m / Punktlast: 450 kg
distributed Load per meter: 160 kg/m / point Load: 450 kg

**Maximallast des Traversenverbundes auf Anfrage /
maximum load of the Truss System on request**



Scale: 1:200 @ A4

Telefon: +49 (0)221 - 976 524 -0
Telefax: +49 (0)221 - 976 524 -44
E-Mail: koeln@cinagate.de
www.cinagate.de

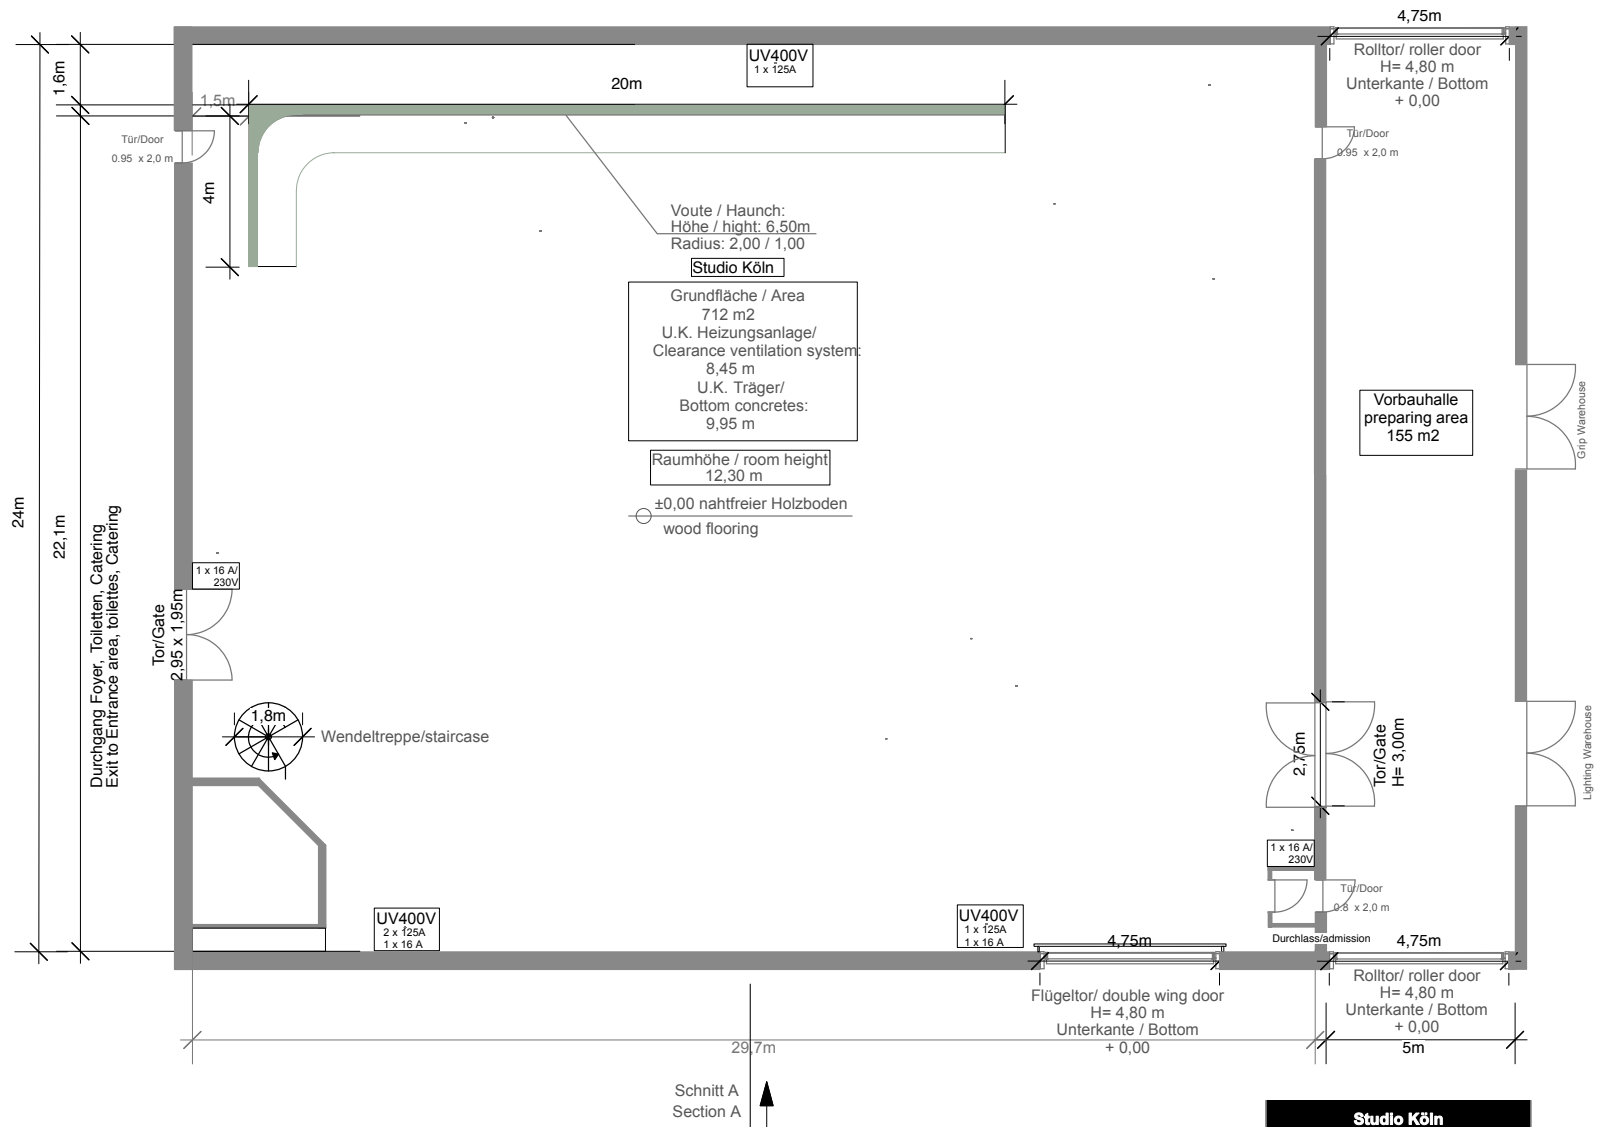


EG. / Ground Floor

Grundriss / Floor Plan

Scale: 1:200 @ A4

Studio Köln
CINEGATE GmbH Richard-Byrd-Str. 21 D-50 829 Köln
Telefon: +49 (0)221 - 976 524 -0 Telefax: +49 (0)221 - 976 524 -44 E-Mail: koeln@cinegate.de www.cinegate.de

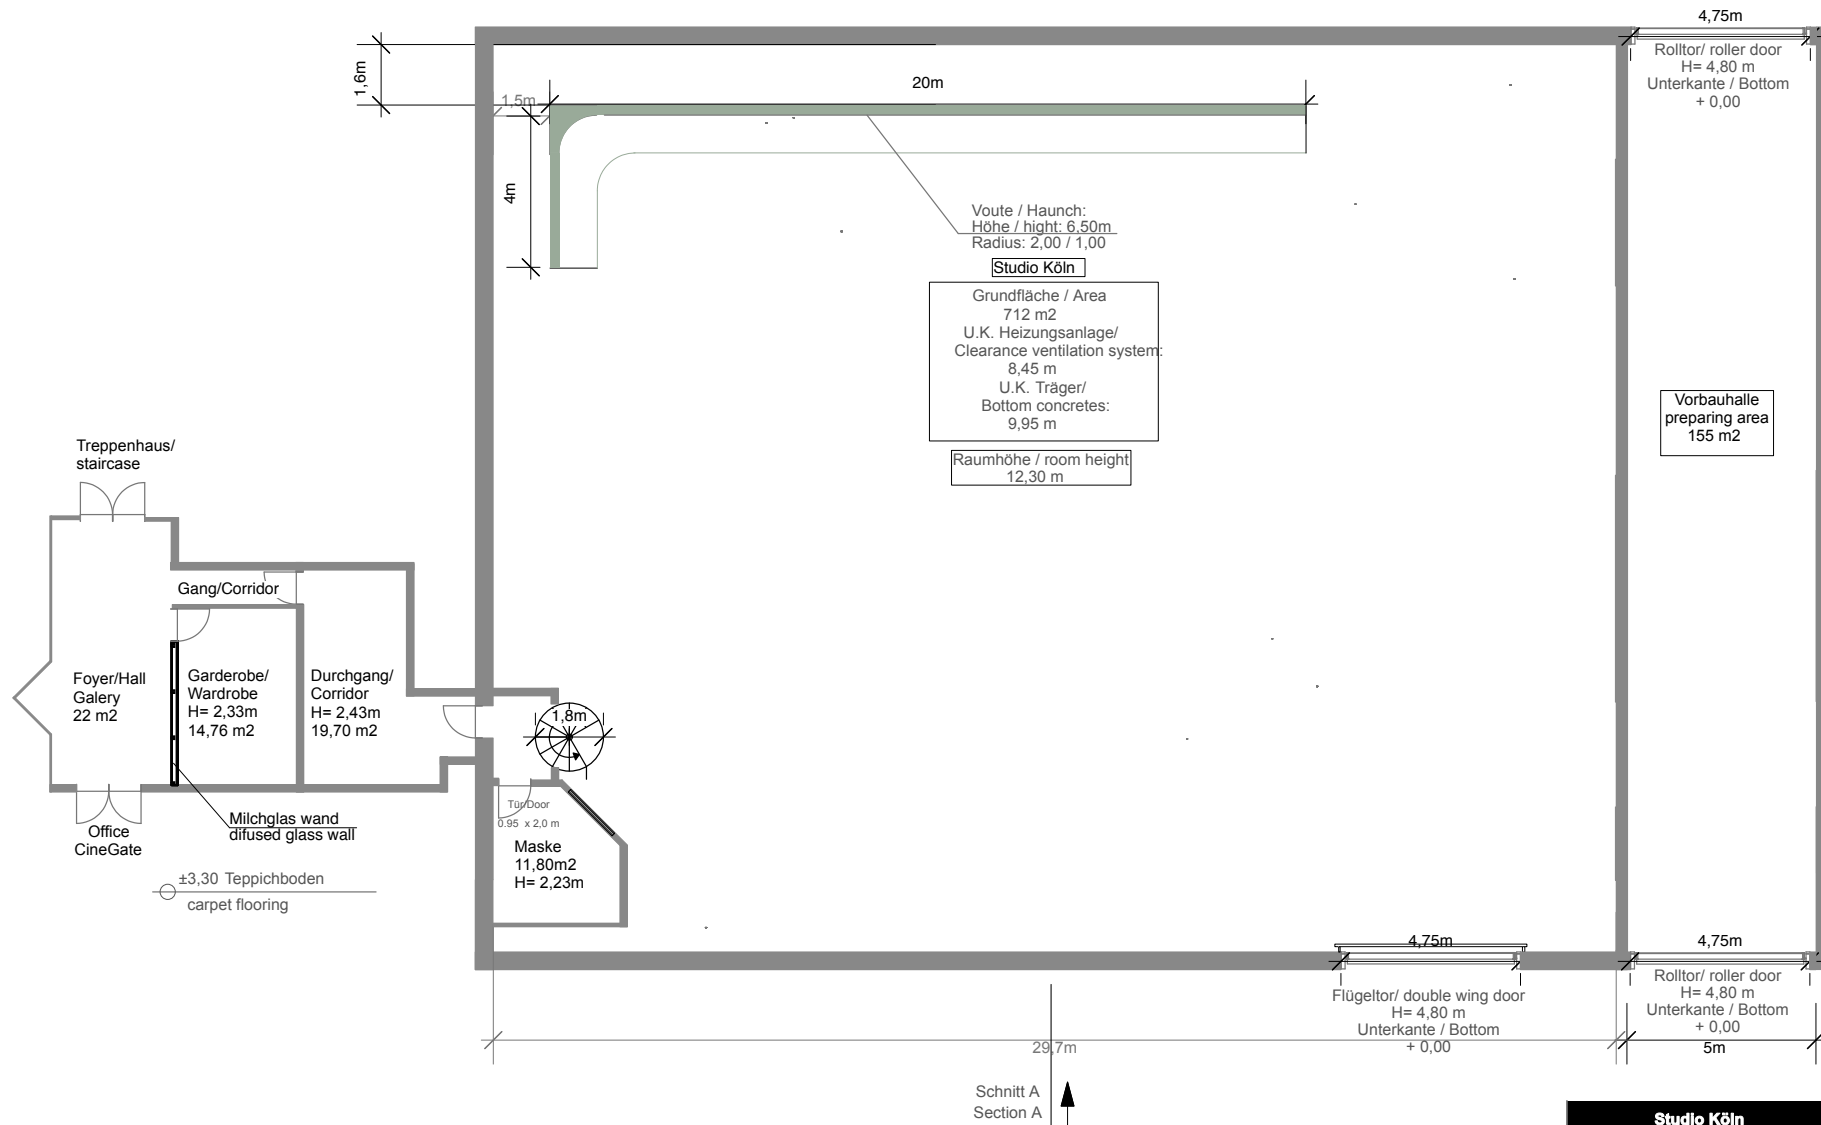

1.OG / First Floor

Grundriss / Floor Plan

Scale: 1:200 @ A4

Studio Köln

CINEGATE GmbH
Richard-Byrd-Str. 21
D-50 829 Köln

Telefon: +49 (0)221 - 976 524 -0
Telefax: +49 (0)221 - 976 524 -44
E-Mail: koeln@cinegate.de
www.cinegate.de