

*CINE***GATE**

CAMERA • LIGHTING • GRIP • STUDIO

Studio Guide Berlin



CINEGATE ist auch am Filmstandort Berlin, mit seinen zahlreichen nationalen und internationalen Produktionen, mit einem hochmodernen Studio vertreten. Der Standort bietet durch seine exponierte Lage eine sehr gute Infrastruktur, mit direkter Anbindung an die Autobahn und genügend Parkmöglichkeiten.

Das Studio hat ca. 485 m² Grundfläche, mit einer Höhe von acht Metern. Durch die integrierten Lagerbestände der Licht-, Bühnen- und Kameraabteilung eignet sich das Studio besonders für Produktionen, die ein hohes Maß an Flexibilität verlangen.

Den Produktionen stehen Maskenräume, Garderoben, Produktionsräume, Duschen, WC's und eine Küche zur Verfügung. Die Einrichtung befindet sich auf dem neuesten Stand der Technik und bildet so die Basis für eine erfolgreiche Produktion. Im gesamten Studiobereich besteht eine WLAN-Verbindung.

Unser erfahrenes Team vor Ort ist bestens geschult und steht Ihnen während der Produktionen mit dem gesamten Know-how zur Seite.

Hohlkehle:
17 m (lange Seite),
14 m (kurze Seite),
Höhe: 6,50 m

Lichtlager: ca. 840 m²

Bühnenlager: ca. 152 m²

Studio: ca. 485 m²

Lichtlager

Kameralager

Traversen

Zugang zum Studio

Kameralager

Produktionsbüro: ca. 16 m²

Garderobe: ca. 16 m²

Maske: ca. 13 m²,
mit separatem Zugang zur Dusche

WC, Dusche

Maske: ca. 14 m²,
mit separatem Zugang zur Dusche

Hauptide: 2,98 m x 4,08 m

WC: Herren

WC: Damen

**Schleuse
Zwischenlager:**
ca. 63 m²


**Catering, Küche,
Aufenthalt:** ca. 42 m²

Sichtfenster: mit Blick in das Studio

WC's

Parkplätze

	Studio
Größe	• 485 m ²
Höhe	• 8 m
Ausstattung	• 400 kW Anschlußleistung • Hohlkehle über Eck • Produktionsbüros • Maskenraum • Garderobenraum • Küche mit Geschirrspüler • Aufenthaltsraum • WLAN

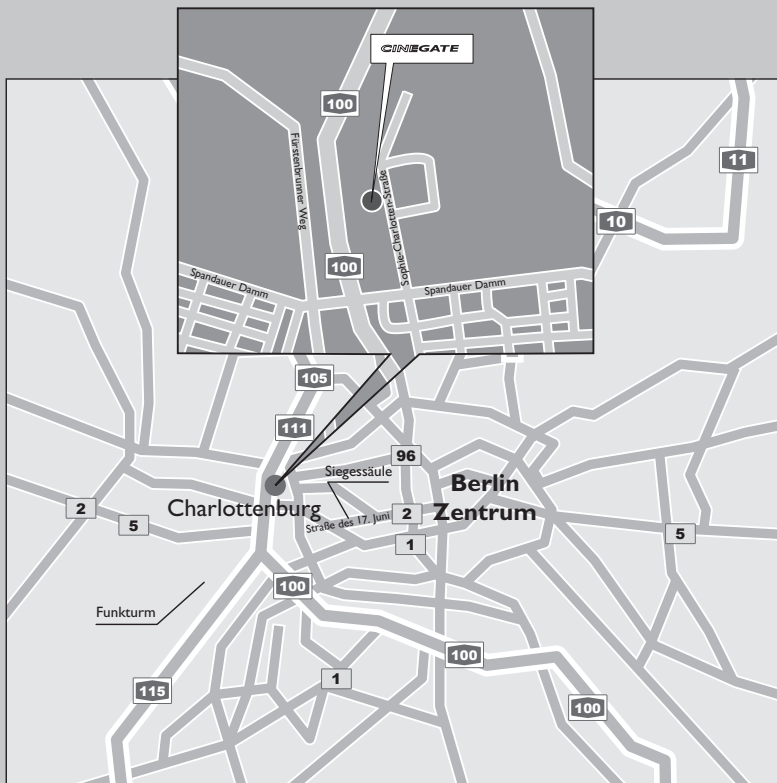

CINEGATE GmbH

Sophie - Charlotten - Str. 4c

D - 14059 Berlin


Tel.: +49 - (0)30 - 390 417 - 30

Tel.: +49 - (0)30 - 390 417 - 38

Fax: +49 - (0)30 - 390 417 - 33

E-Mail: berling@cinegate.de


www.cinegate.de

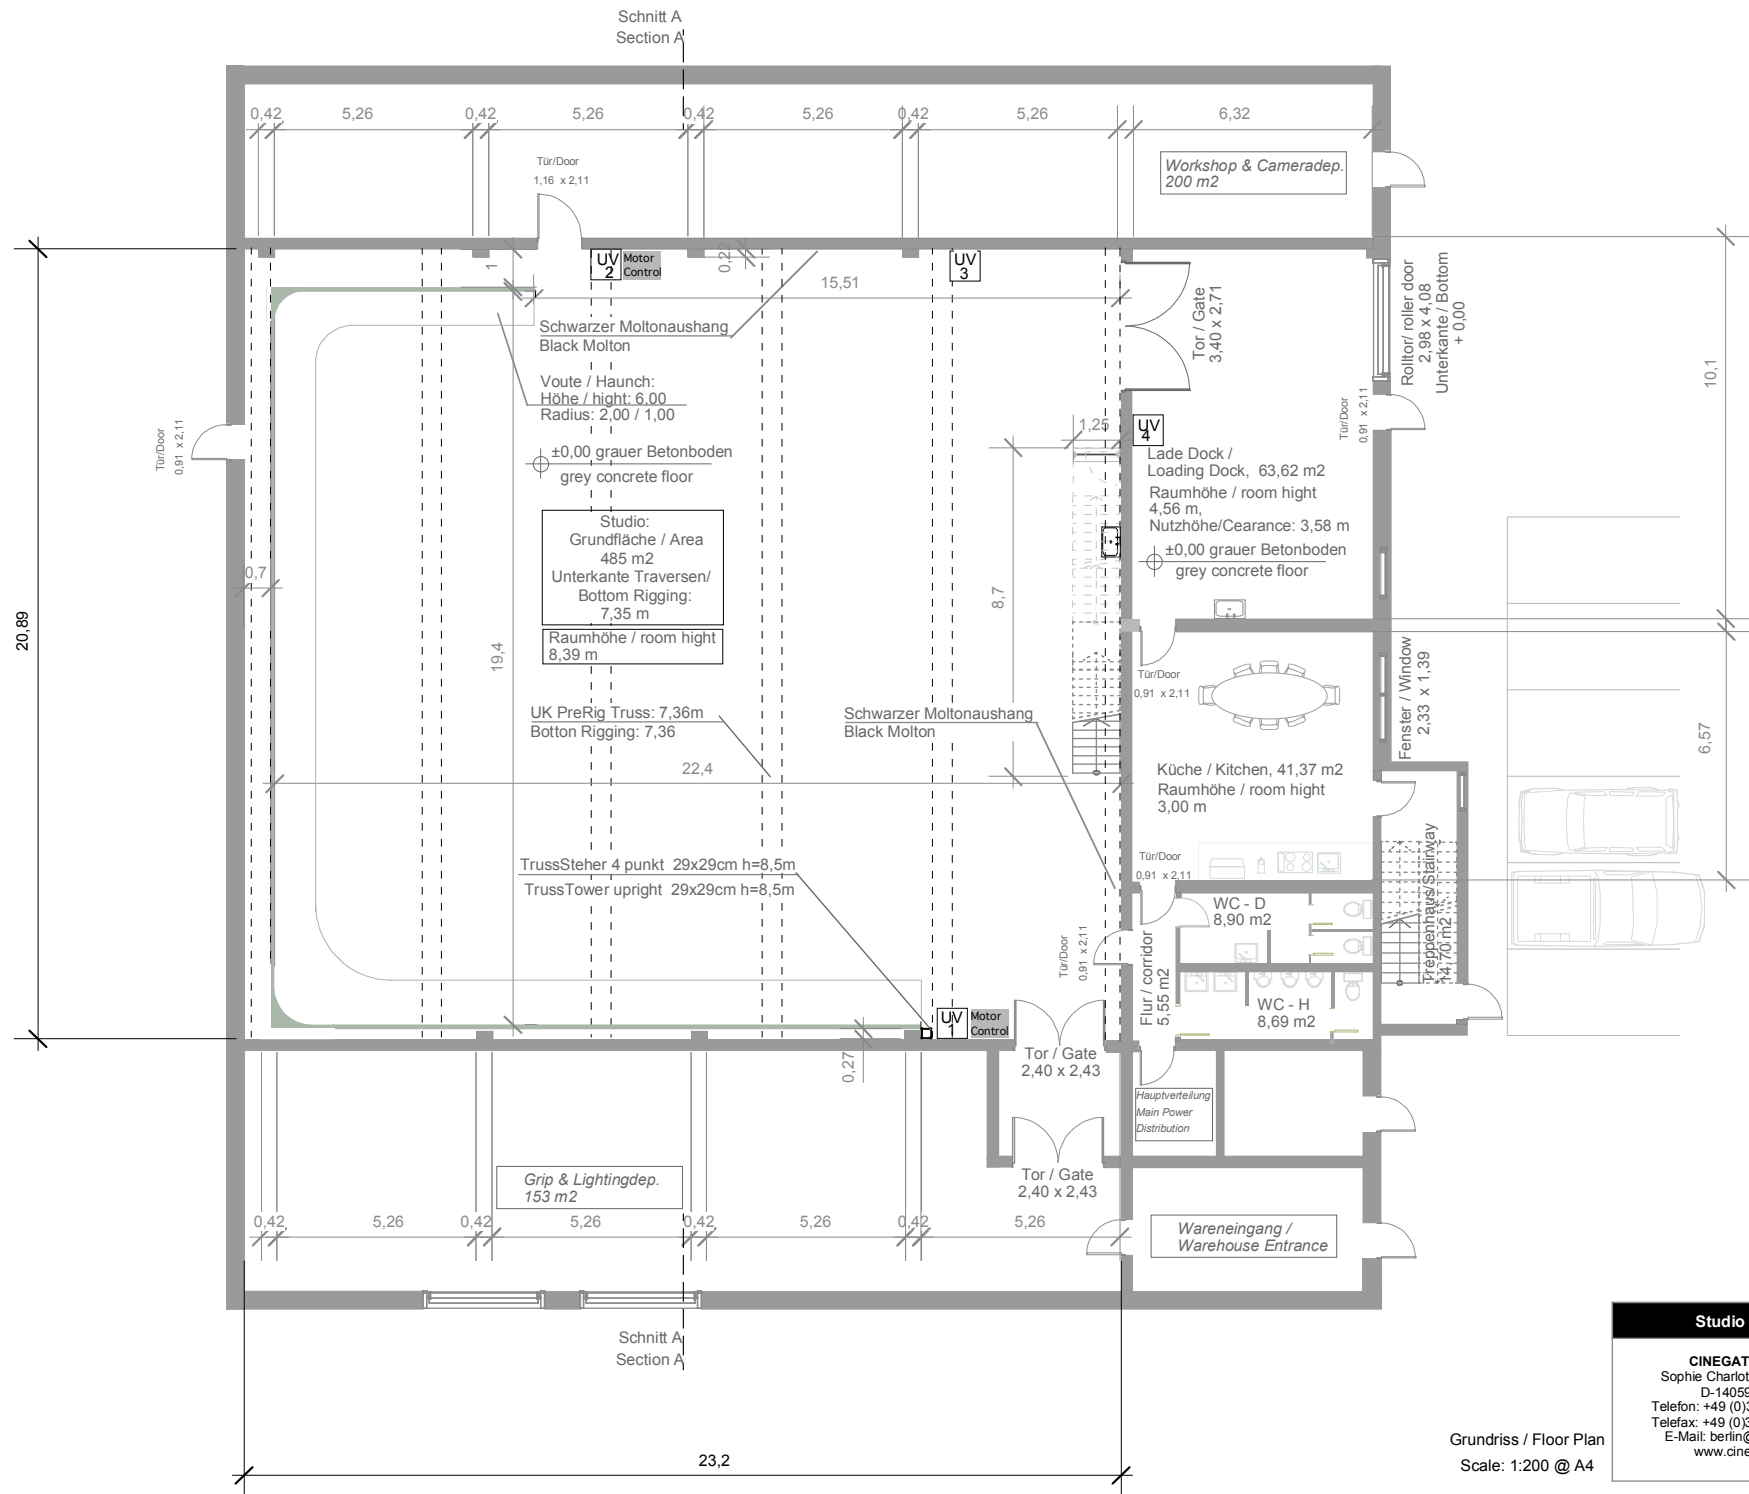

Studio Berlin

CINEGATE GmbH
 Sophie Charlotten Straße 4c
 D-14059 Berlin
 Telefon: +49 (0)30 - 390 417 35
 Telefax: +49 (0)30 - 390 417 55
 E-Mail: berlin@cinagate.de
 www.cinagate.de

Grundriss / Floor Plan
 Scale: 1:200 @ A4

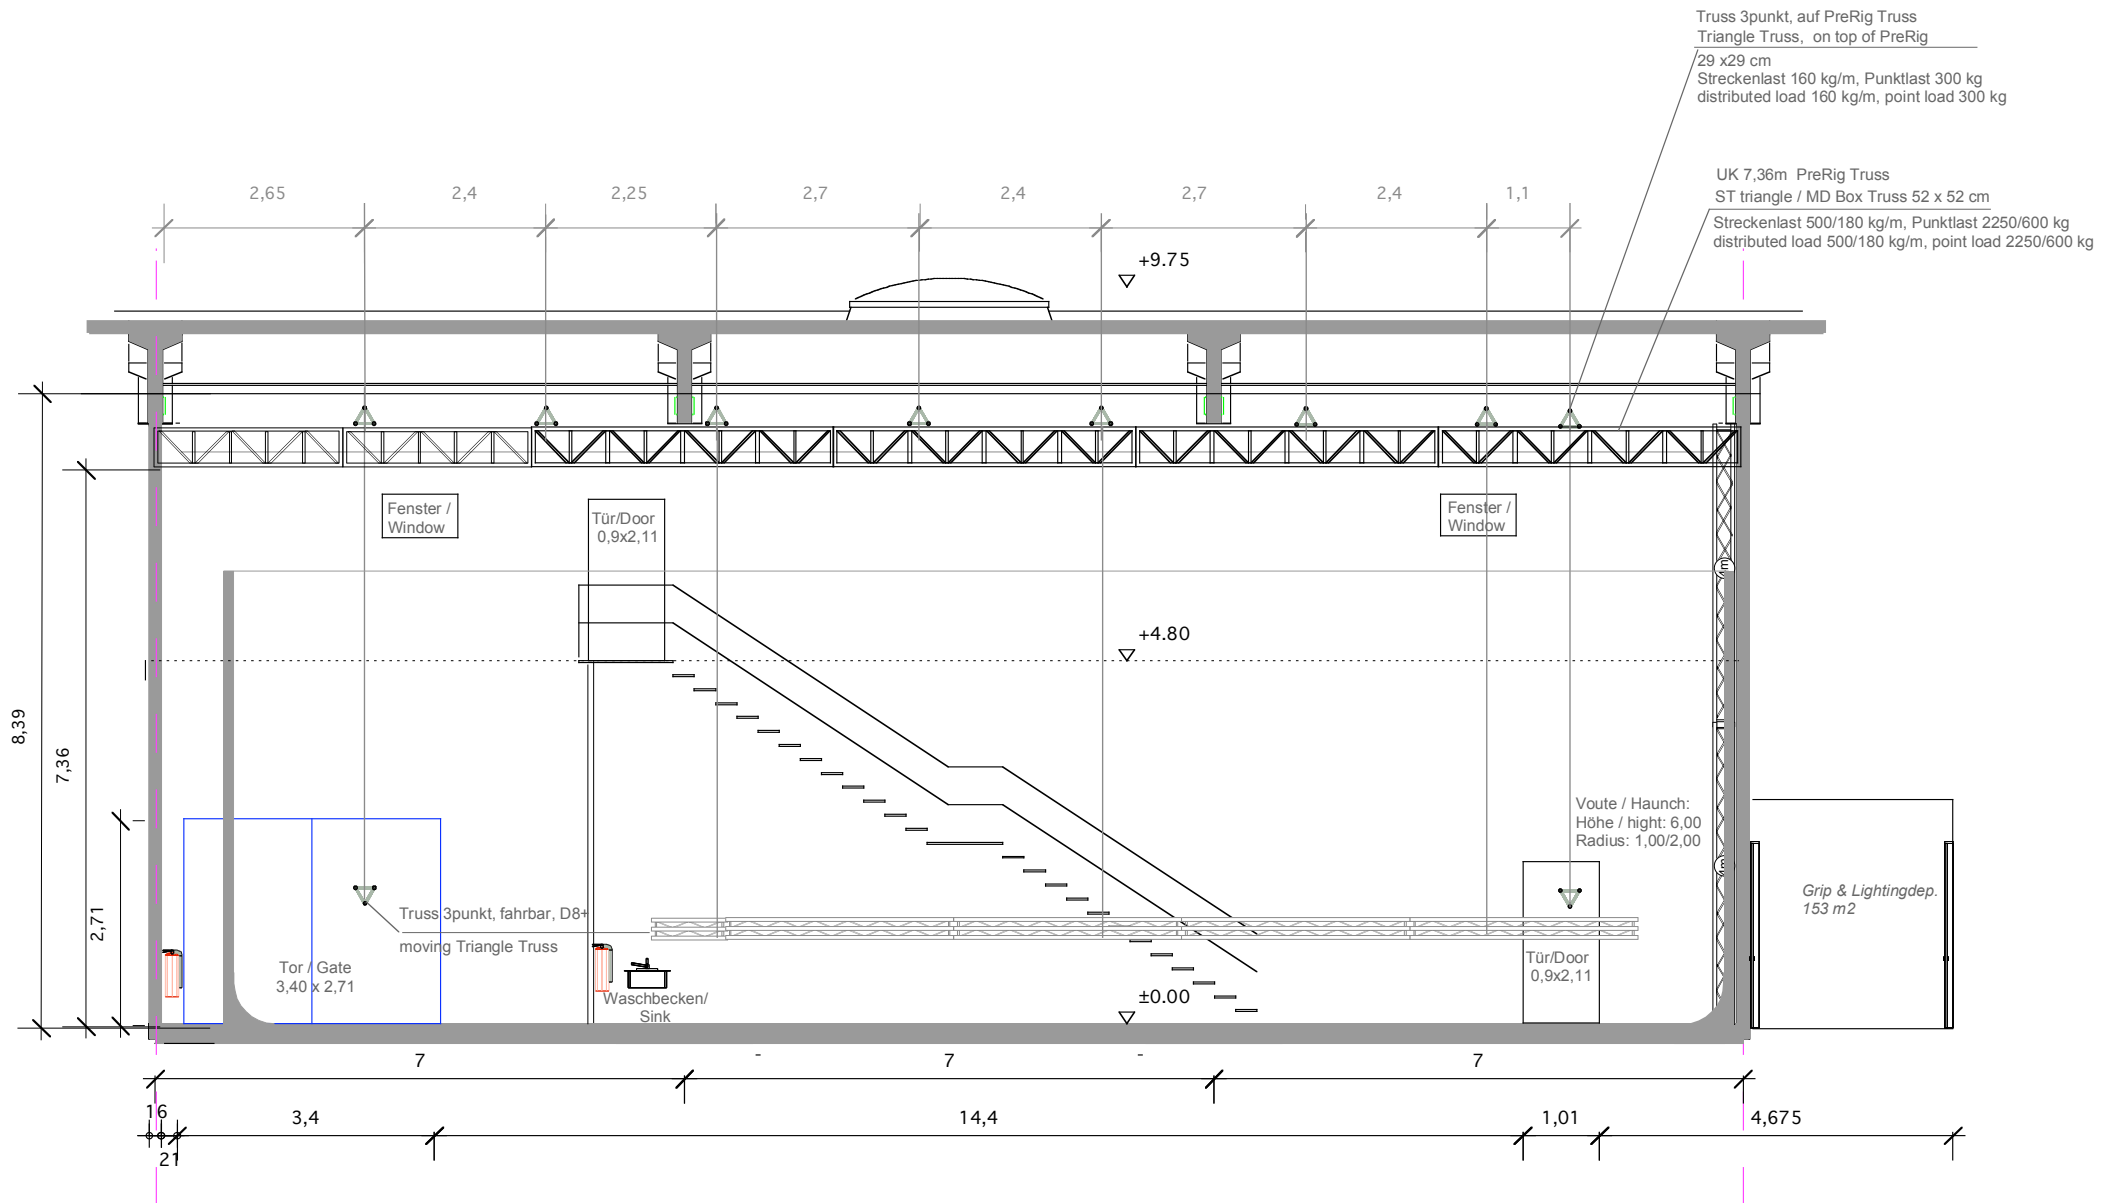

Schnitt A-A / Section A-A
Scale: 1:200 @ A4

Studio:
Grundfläche / Area
485 m2
Unterkante Traversen/
Bottom Rigging:
7,36 m

Studio Berlin

CINEGATE GmbH
Sophie Charlotten Straße 4c
D-14059 Berlin
Telefon: +49 (0)30 - 390 417 35
Telefax: +49 (0)30 - 390 417 55
E-Mail: berlin@cinagate.de
www.cinagate.de

